

Zone réservée

Les essentiels d'une bonne expérience

Espace minimum par personne :
90 x 150 cm.

Surface de la zone réservée :
prévoir une zone réservée d'au
minimum 1 % de la capacité totale
des personnes pouvant assister au
spectacle.


Identification lisible et contrastée
de la zone réservée.

Visibilité dégagée sur la scène.

Ajouter une bande contrastante
anti-dérapante en bas et haut
de la rampe.

Festivals pour tous

Propulsé par Kéroul

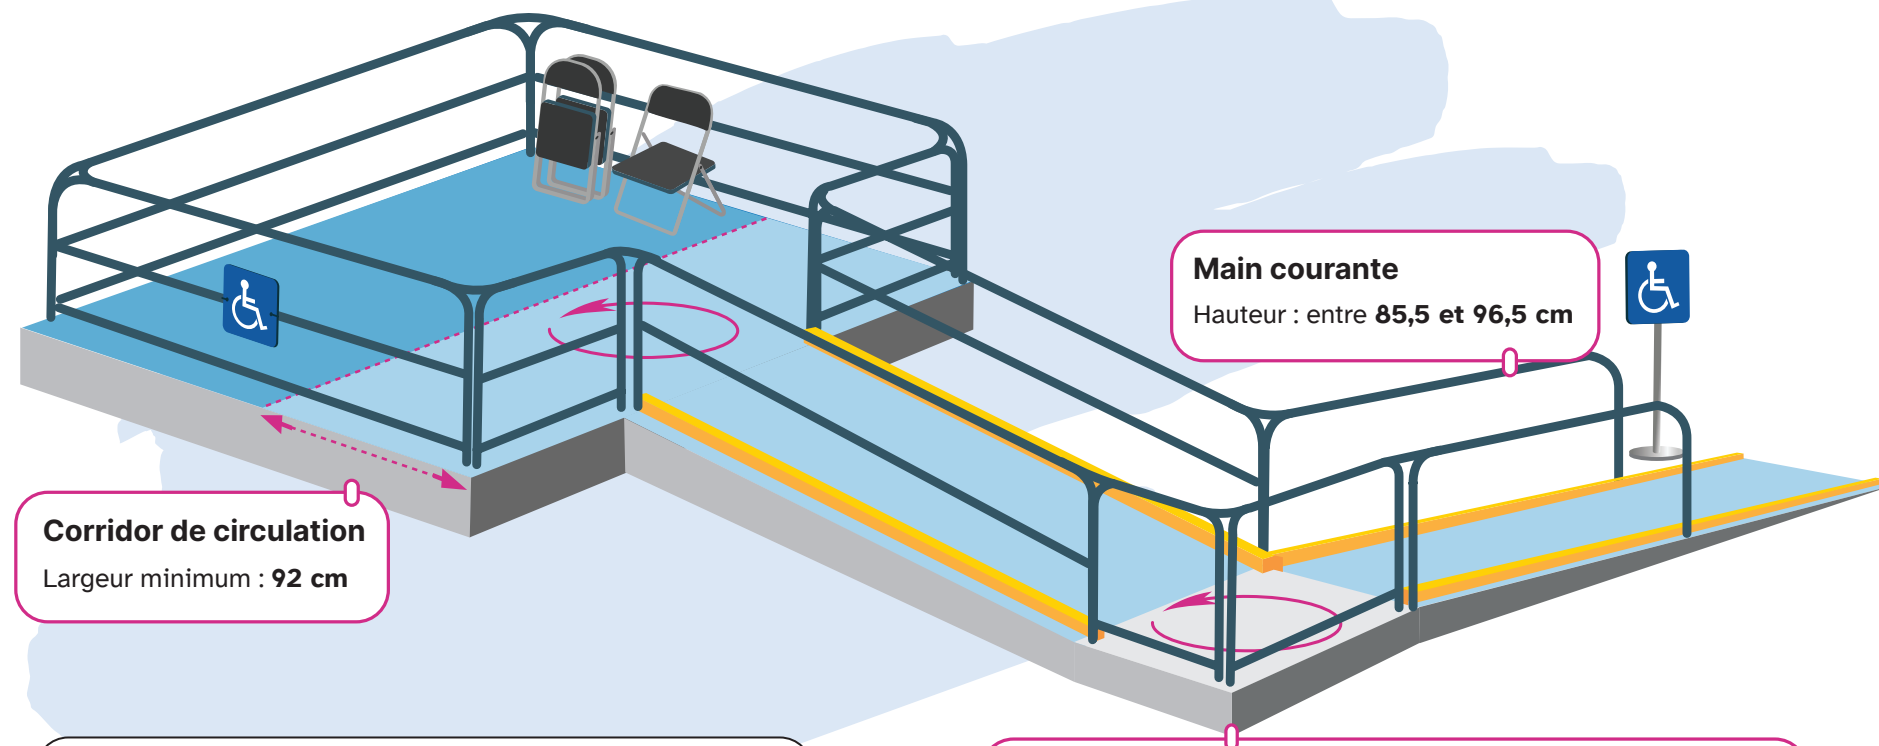

Corridor de circulation

Largeur minimum : **92 cm**

Bonnes pratiques

- Prévoir une chaise pour l'accompagnateur.
- Prévoir une toilette accessible à proximité.
- Prévoir une toile au-dessus de la zone réservée pour protéger des intempéries ou des fortes chaleurs.
- Penser à mettre à disposition des équipements de confort : ex. gamelle pour les chiens d'assistance, prises électriques pour chargement des fauteuils motorisés, couvertures et ponchos de pluie).

Rampe d'accès

Largeur : entre **87 et 92 cm**
Rebord minimum : **10 cm**
Pente maximum : **8 %**
Palier de repos : tous les **900 cm** ou à chaque changement de direction.
Aire de manœuvre des paliers (diamètre minimum) : **150 cm**